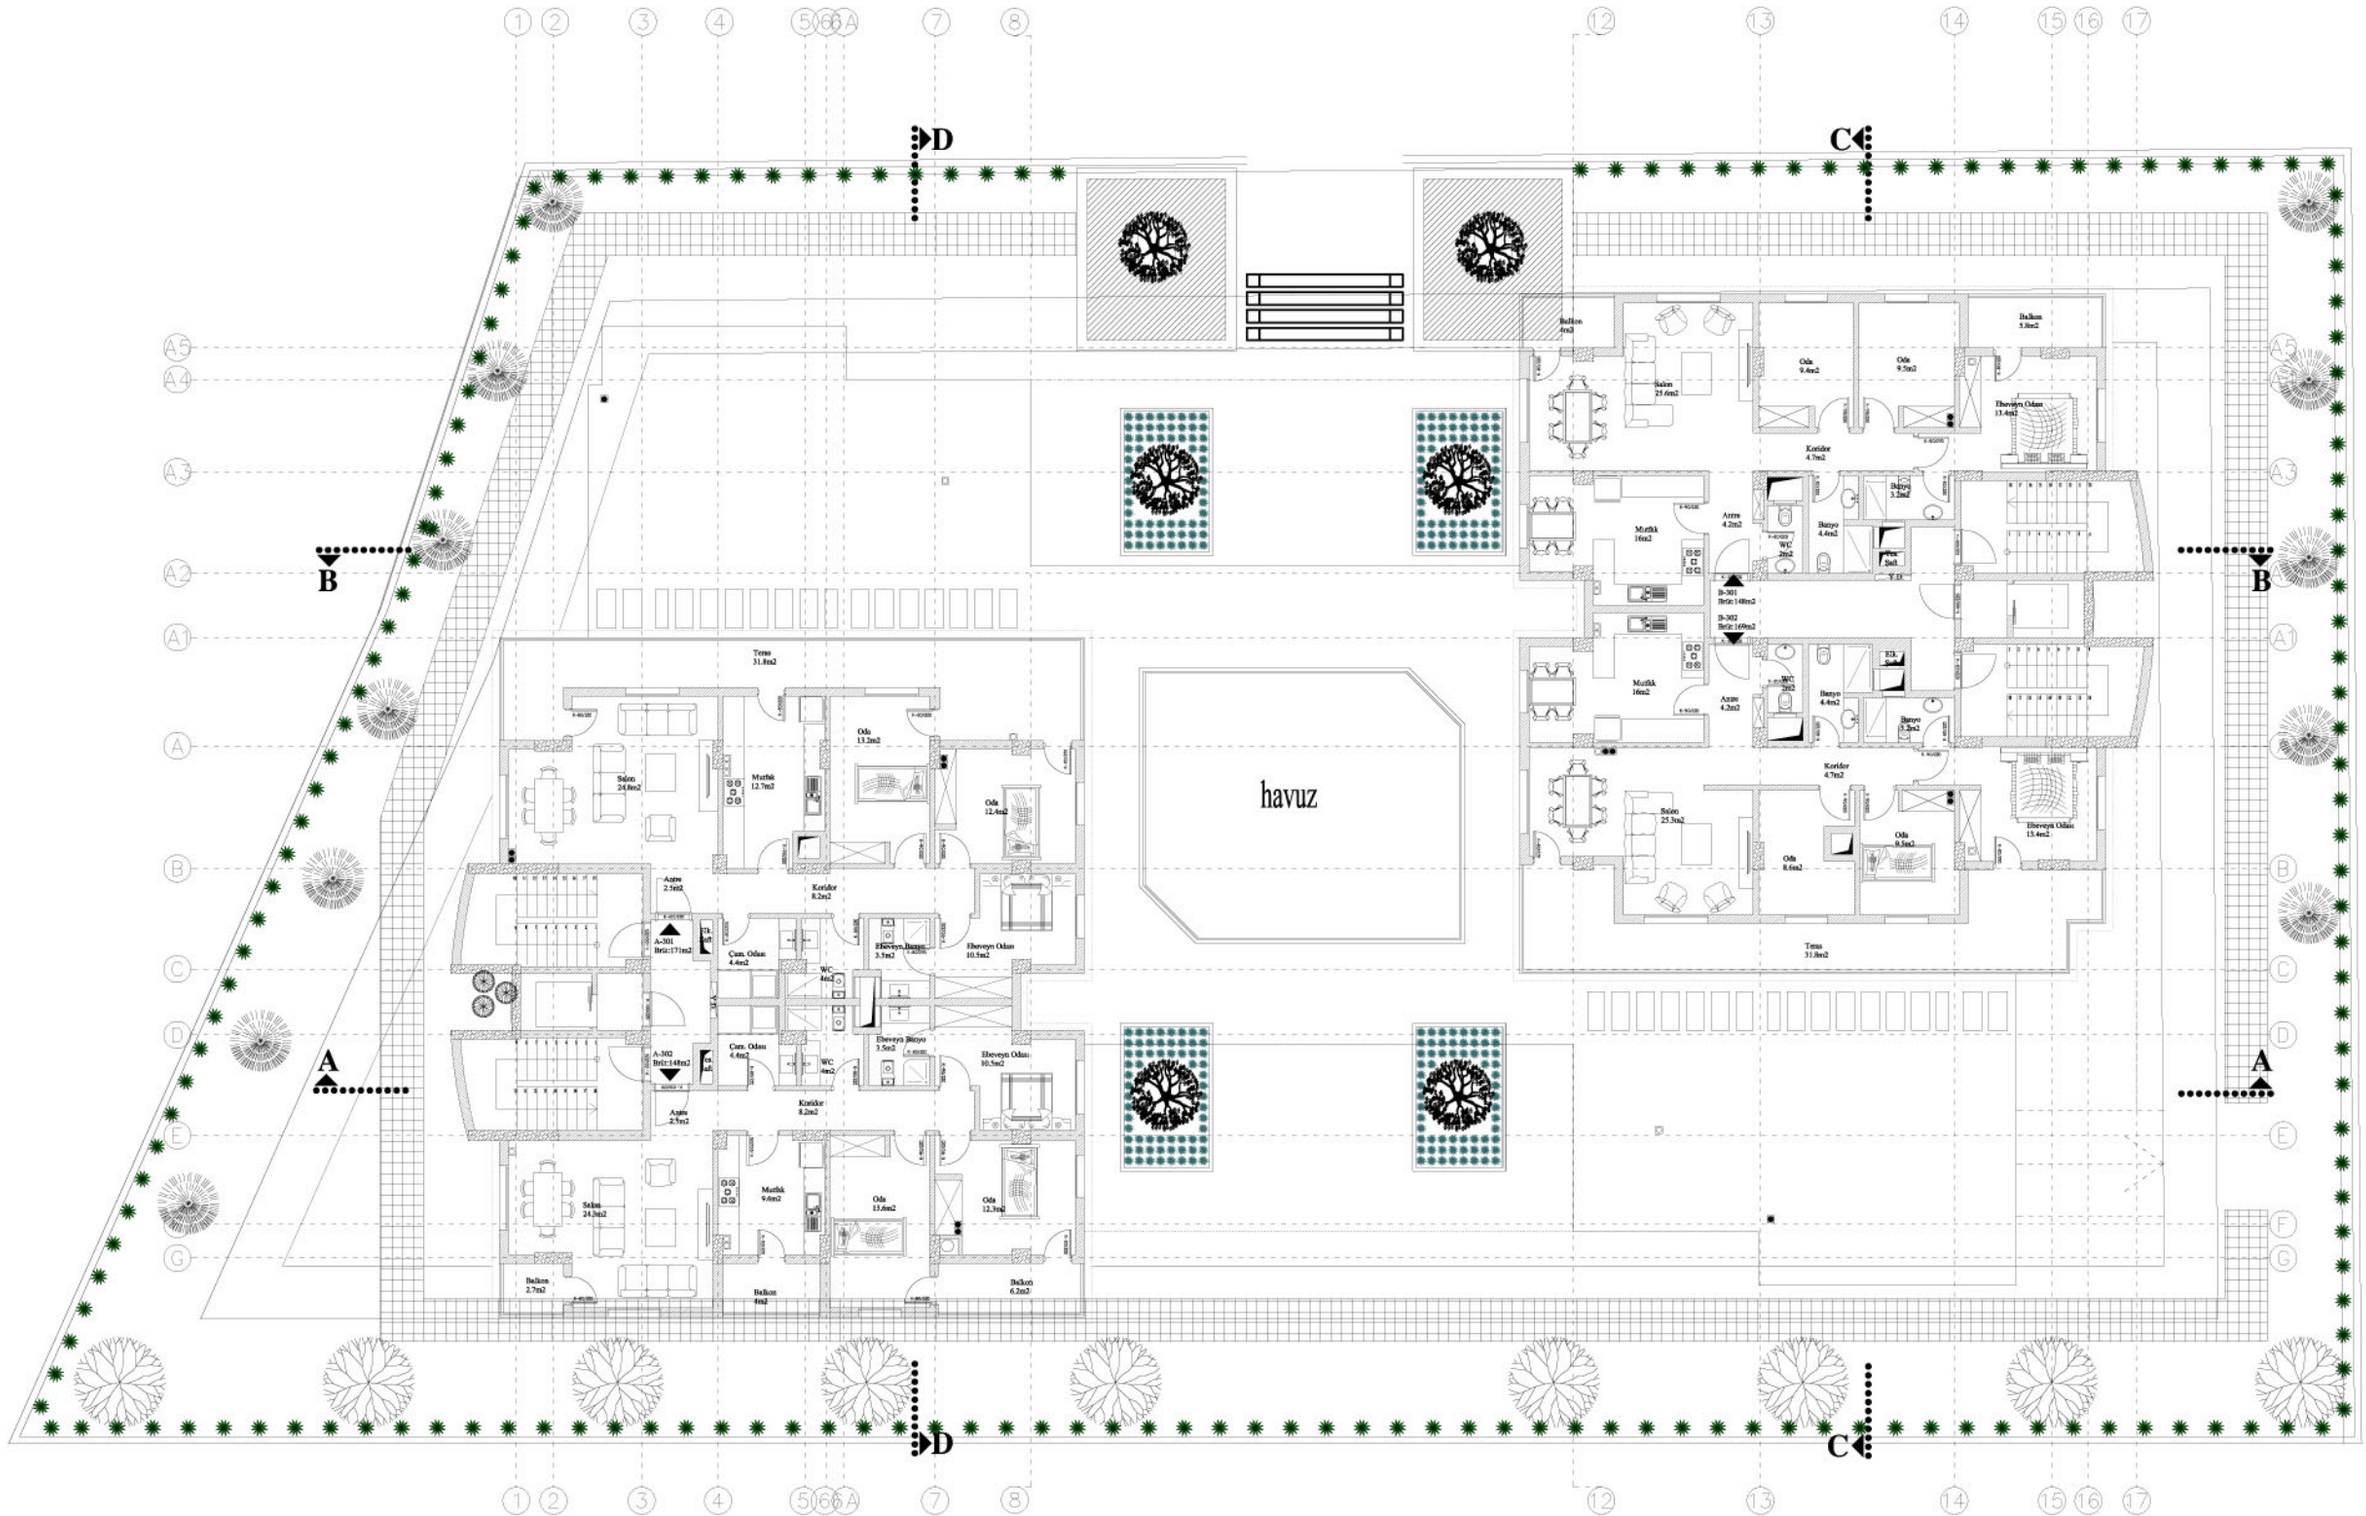

3. KAT PLANI
Ölçek 1/50